


IV a. Evakuacijos planas

Šiaulių „Juventos“ progimnazija



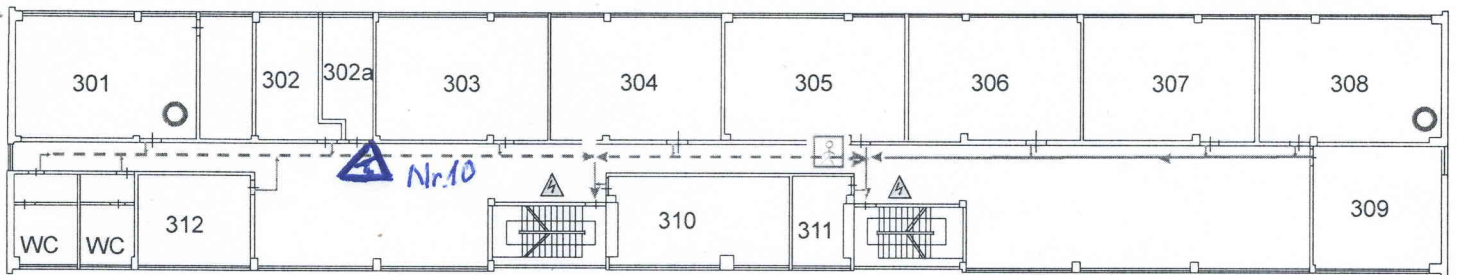


- Plano vieta (Jūs esate čia)
- Gesintuvas
- Elektros skydelis
- Pagrindinis evakuacijos kelias
- Atsarginis evakuacijos kelias

- stebėjimo kamera vidinė Nr. 9




III a. Evakuacijos planas

Šiaulių „Juventos“ progimnazija

-  Plano vieta (Jūs esate čia)
-  Gesintuvas
-  Elektros skydelis
-  Pagrindinis evakuacijos kelias
-  Atsarginis evakuacijos kelias

 - *stebėjimo kamero vidinė Nr.10*

ŠIAULIŲ „JUVENTOS“ PRĖJIMNAZIJOS IŠORINĖS STEBĖJIMO KAMEROS

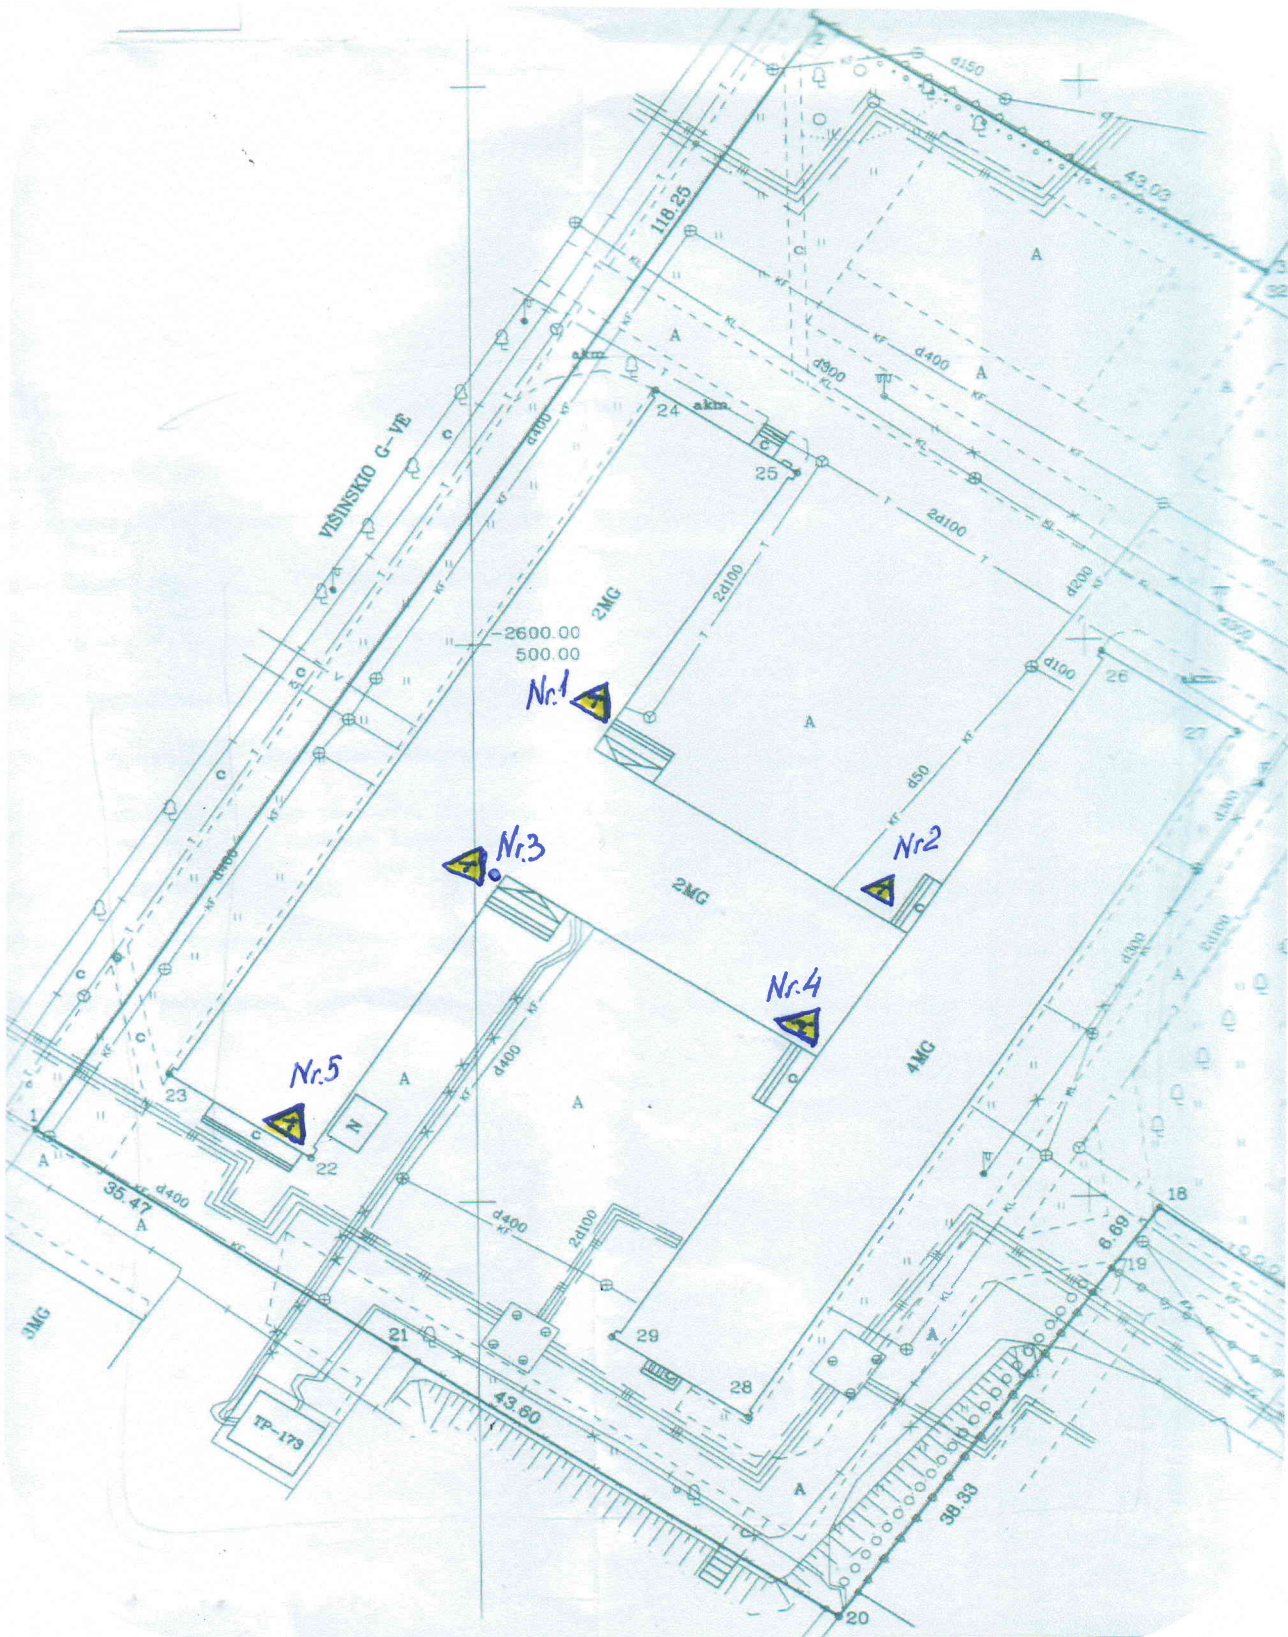

① IŠORINĖS STEBĖJIMO KAMEROS
MOKYKLOS KIEME

 - stebėjimo kameros ženklas